


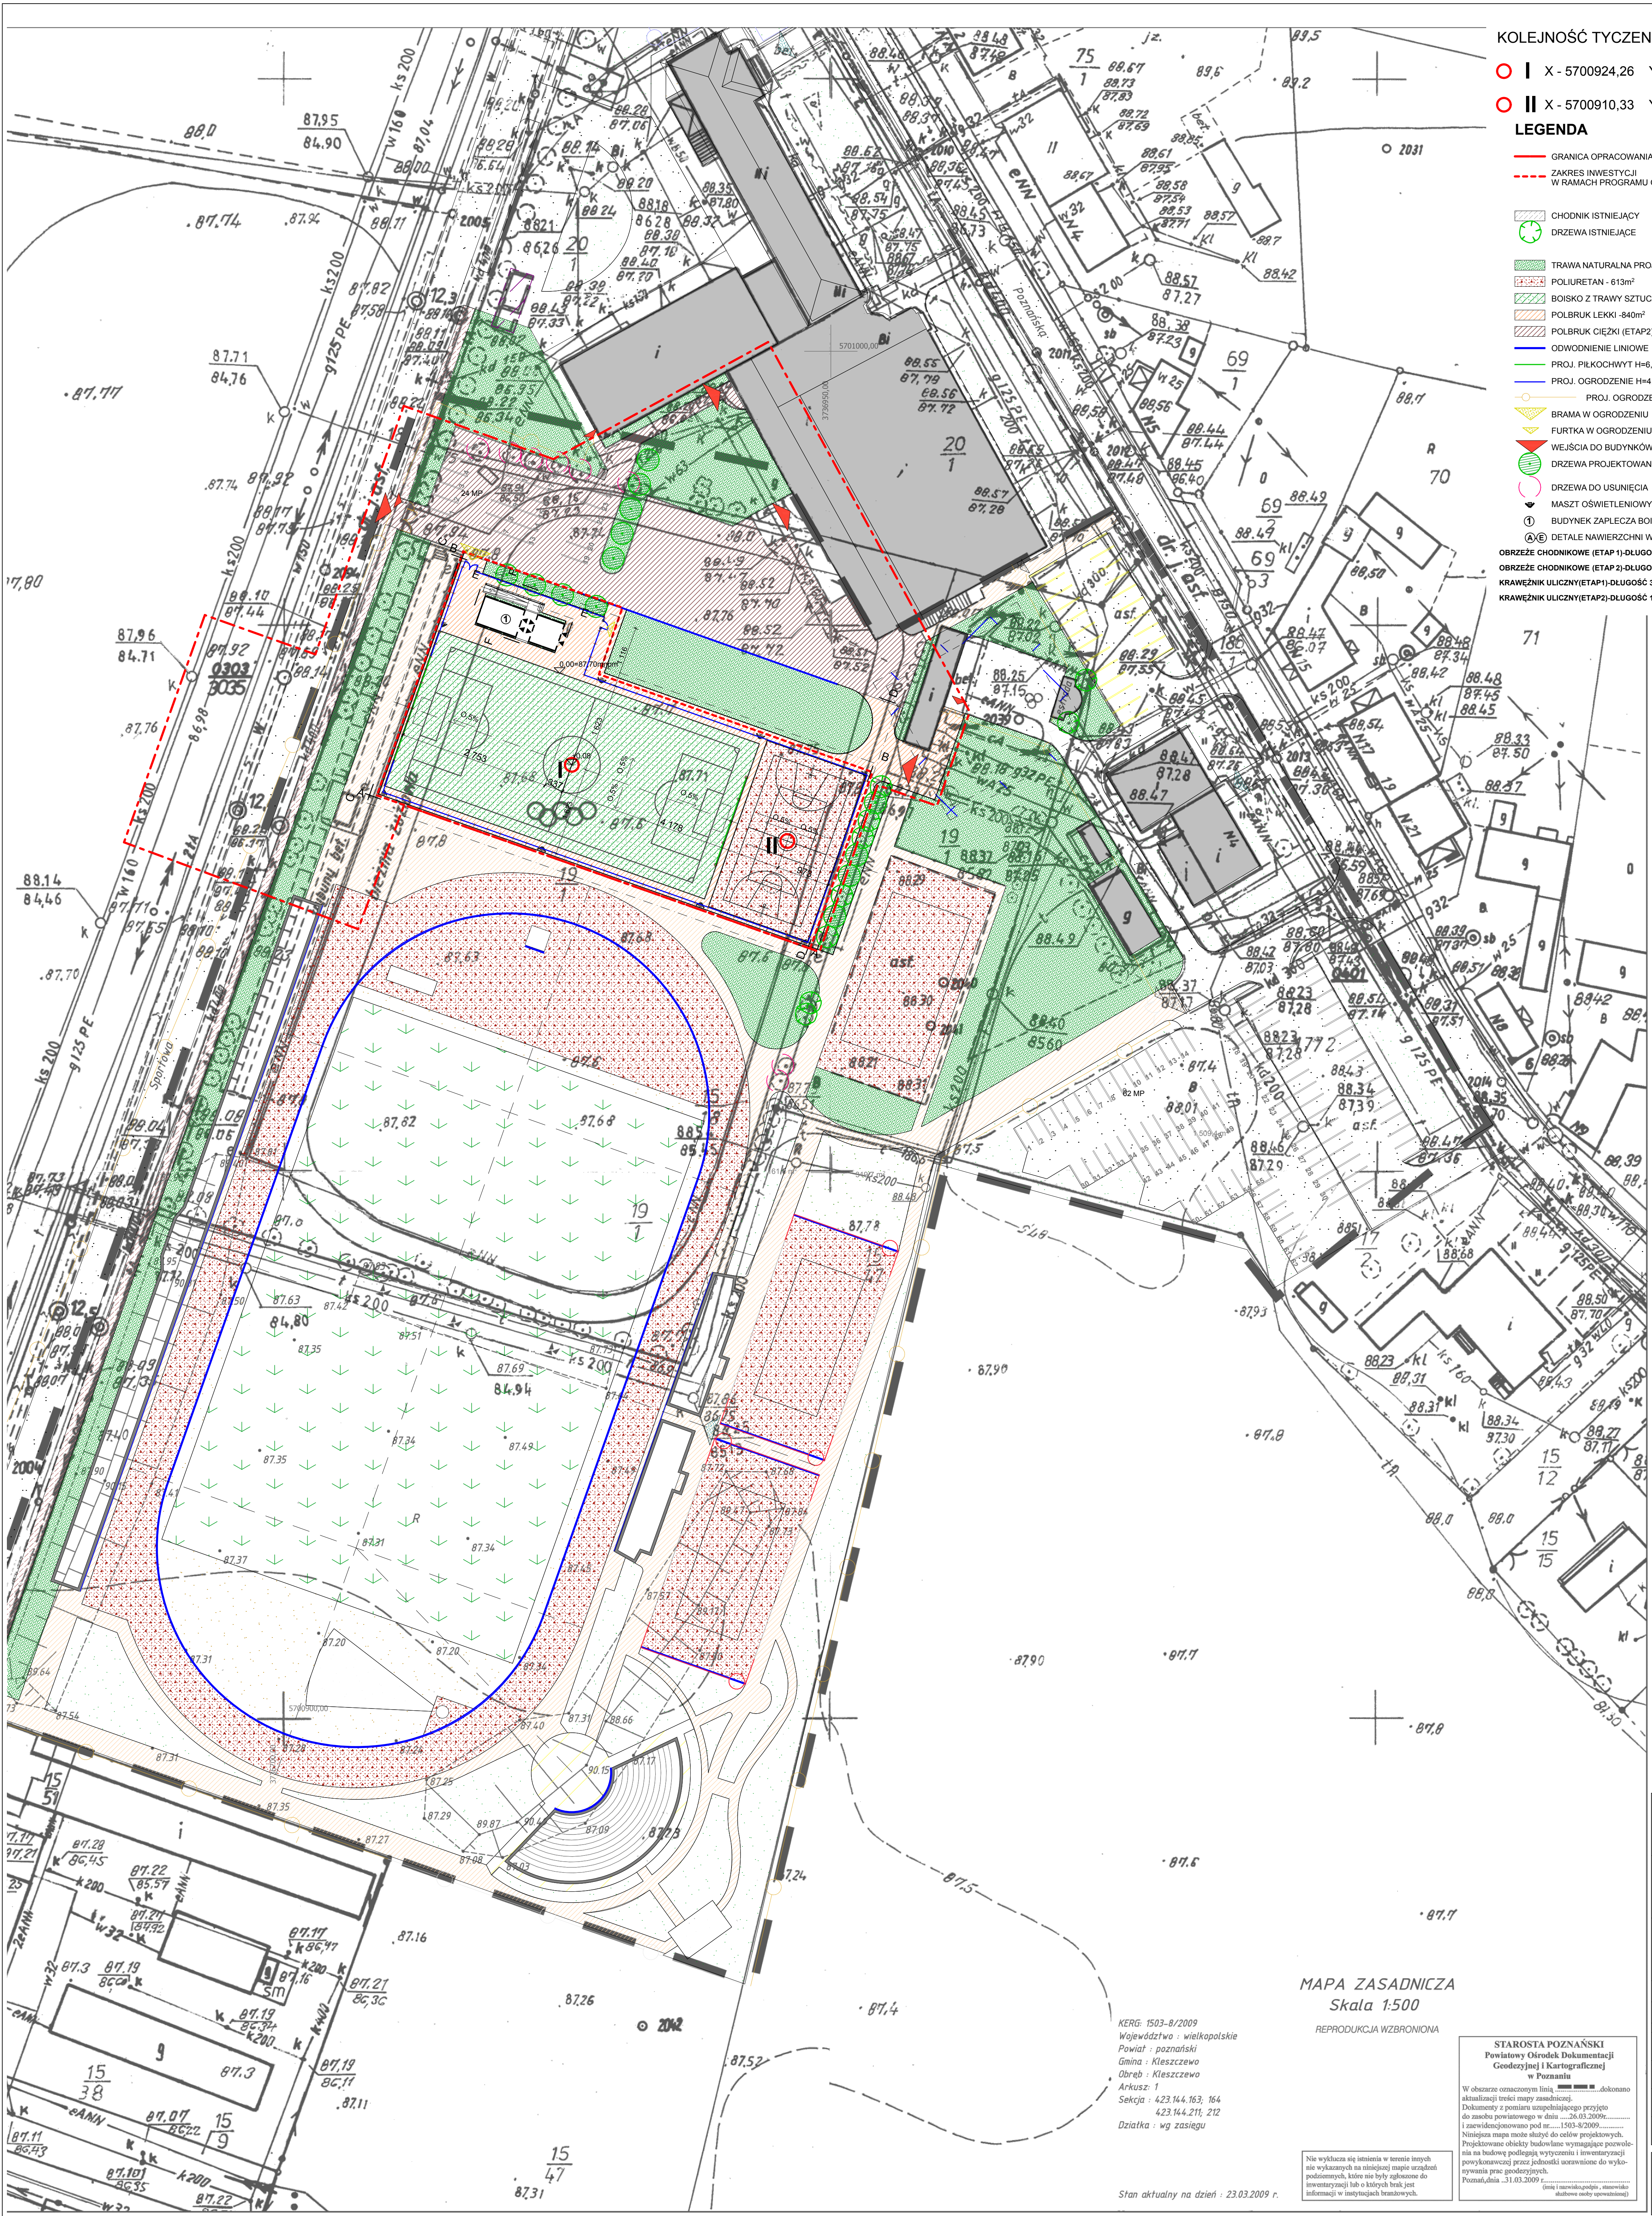

KOLEJNOŚĆ TYCZENIA PUNKTÓW:

- I X - 5700924,26 Y - 3736901,91
○ II X - 5700910,33 Y - 3736941,30

LEGENDA

- GRANICA OPRACOWANIA
- ZAKRES INWESTYCJI W RAMACH PROGRAMU ORLIK 2012
- CHODNIK ISTNIEJĄCY
- DRZEWIA ISTNIEJĄCE
- TRAWA NATURALNA PROJ.(ETAP1)- 781m², (ETAP2)- 585m²
- POLIURETAN - 613m²
- BOISKO Z TRAWY SZTUCZNEJ 1860m²
- POLBRUK LEKKI - 840m²
- POLBRUK CIĘŻKI (ETAP2) - 1865m²
- ODWODNIENIE LINIOWE
- PROJ. PIŁKOCCHWYT H=6,0m
- PROJ. OGRÓDZENIE H=4,0m
- PROJ. OGRÓDZENIE POZA INWESTYCIĄ
- BRAMA W OGRÓDZENIU
- FURTKA W OGRÓDZENIU
- WEJŚCIA DO BUDYNKÓW
- DRZEWIA PROJEKTOWANE
- DRZEWIA DO USUNIĘCIA
- MASZT OŚWIETLENIOWY Hmin=9m
- BUDYNEK ZAPLECZA BOISK
- ⓐ ⓑ DETALE NAWIERZCHNI WG RYS. SZCZEG.

OBREZJE CHODNIKOWE (ETAP1)-DŁUGOŚĆ 498,6m
OBREZJE CHODNIKOWE (ETAP2)-DŁUGOŚĆ 2,7m
KRAWIEŻNIK ULICZNY(ETAP1)-DŁUGOŚĆ 34,6 m
KRAWIEŻNIK ULICZNY(ETAP2)-DŁUGOŚĆ 198,1 m

MAPA ZASADNICZA
Skala 1:500

REPRODUKCYJA WZBRONIONA

KERG: 1503-B/2009
Województwo : wielkopolskie
Powiat : poznański
Gmina : Kleszczewo
Obszar : Kleszczewo
Arkusz: 1
Seksja : 423.144.163; 164
423.144.211; 212
Dziatka : wg zasięgu

Stan aktualny na dzień : 23.03.2009 r.

STAROSTA POZNAŃSKI
Powiatowy Ośrodek Dokumentacji
Geodezyjnej i Kartograficznej
w Poznaniu
W obszarze oznaczonym linią --- dokonano aktualizacji treści mapy zasadniczej. Dokumenty z poznańskim uzupełnieniem projektu do zasobu powiatowego w dniu ...26.03.2009r. i zatwierdzono pod nr. ...1503-B/2009r. Niniejsza mapa może służyć do celów projektowych. Projektowane obiekty budowlane wymagające pozwolenia na budowę podlegają wytyczeniu i inwentaryzacji powykonawczej przez jednostki uprawnione do wykonywania prac geodezyjnych. Poznań, dnia ...31.03.2009r. (miejscowość, data, imię i nazwisko starszego osoby upoważnionej)

BOISKA SPORTOWE Z ZAPLECZEM ORLIK 2012 W GMINNYM OŚRODKU KULTURY I SPORTU W KLESZCZEWIE

INWESTOR
GMINA KLESZCZEW
UL. POZNAŃSKA 4
63-005 KLESZCZEW

TRESC RYSUNKU
ZAGOSPODAROWANIE TERENU

BRANŻA
ARCHITEKTURA

FACH
PROJEKT BUDOWLANY

PROJEKTANT
mgr inż. arch. Jęrg Nowak

OPRACOWANIE
mgr inż. arch. Aleksander Furwicz

SKALA
1:500

PROJEKT NR
29-0014

RYSEK NR
29-0014

1:500 08.07 A.1

BUREAU ARCHYTEKTONICZNE JERZY NOWAK
ul. Poznańska 4
63-005 Kleszczewo
tel. 71 222 82 82
e-mail: jnowak@architektura-jnowak.net

ROZPOWISZCZANIE I POWIOLANE DOKUMENTACJI
BEZ ZGODY FUNDACJA PRAW AUTORSKICH
ZABRONIONE DO UŻYTKU INNEGO